


Matte Q188A - 276x 44 (8 Stück)

Gründung gilt für folgende Bodenbeschaffenheit:
Schluff gering plastisch Wichte = 17,5 kN/m³, Wichte unter Auftrieb = 9,5 kN/m³,
 Bodengruppe HZ, Reibungswinkel = 28°, Kohäsion = 10 kN/m² oder besser.

Beachte!
 Im Falle einer Abweichung der Baugrundverhältnisse die ungünstiger von den Annahmewerten zur Berechnung sind, ist der Auftraggeber bzw. der Tragwerksplaner in Kenntnis zu setzen.

Achtung!
 Bei Gefälle im Baubereich Rücksprache mit Fa. MHB GmbH notwendig!!

Maßangaben in cm

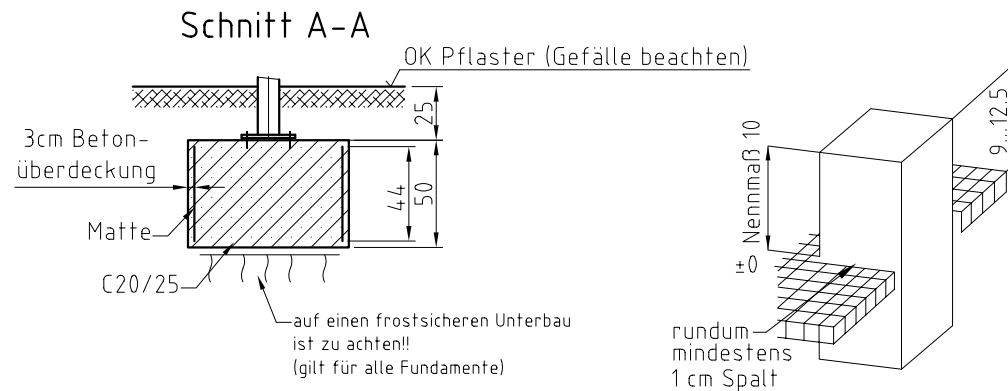

(Verwendungsbereich)		(Zul. Abw.)	(Oberfl.)	Maßstab 1:25	(Gewicht)
				(Werkstoff, Halbzeug) (Rohteil-Nr) (Modell- oder Gesenk-Nr)	
			Datum	Name	
			Bearb.		
			Gepr.	26.04.05	C. Parthe
			Norm		
				MHB® GmbH Fürstenwalde	
FGU "MHB Spida"-R1500					Blatt
3 Feld / D1865 / SW1500 / WF re/li					Blätter
Fundamentplan					
1	Anpassung	08.03.10	Sch	Ersatz für:	Ersatz durch:
Zust	Änderung	Datum	Name	Ursprung	